



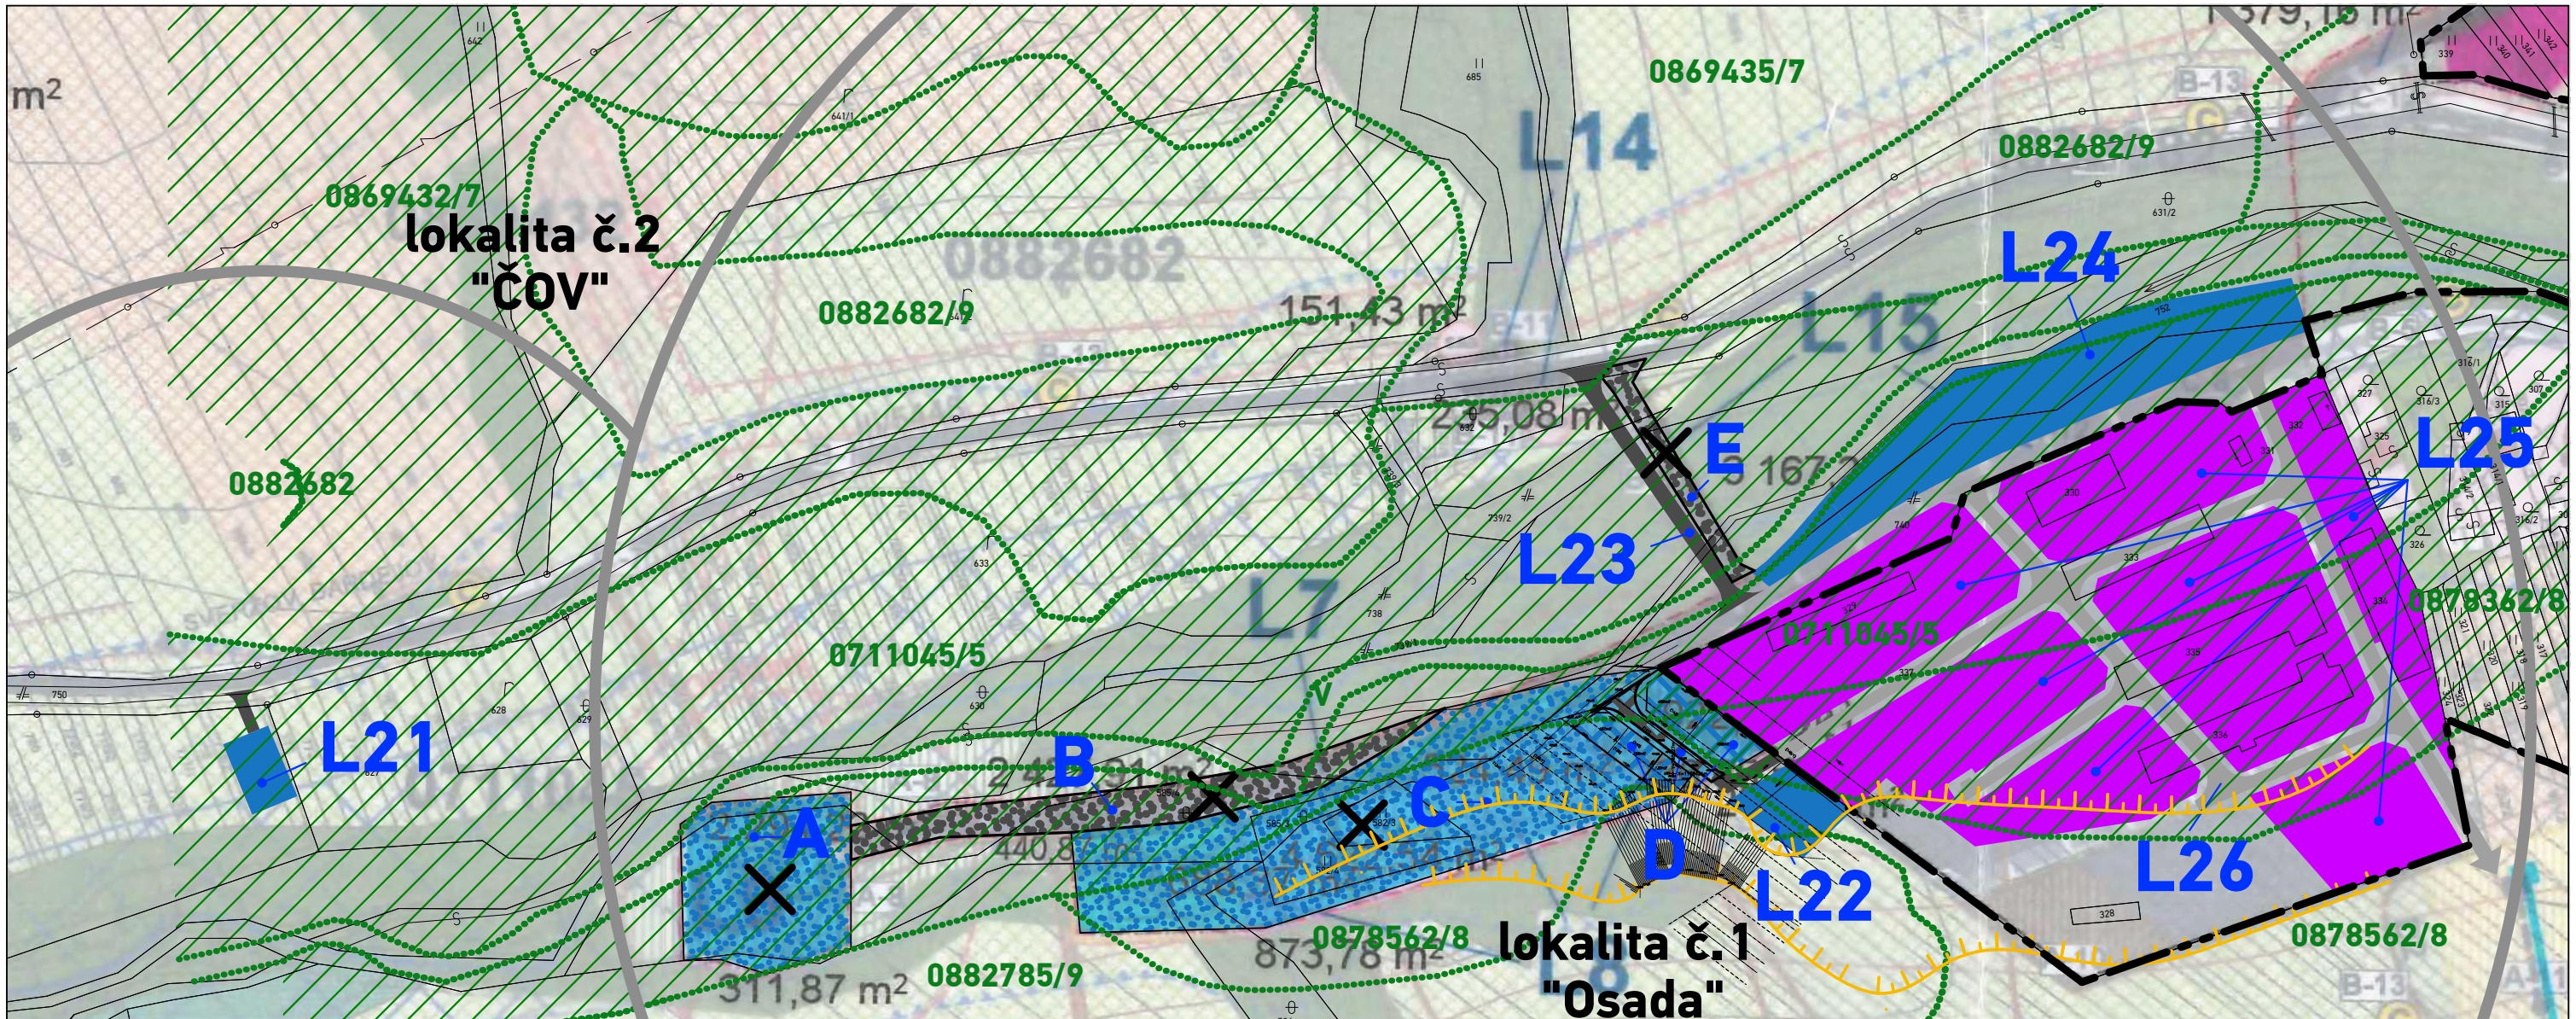

LEGENDA

STAV	NÁVRH	VÝHLAD	
			HRANICA ZASTAVANÉHO ÚZEMIA K 1.1.1990
	L22		OZNAČENIE LOKALÍT
			ZÁBER PPF - INTRAVILÁN (ZÁSTAVBA)
			ZÁBER PPF - EXTRAVILÁN (ZÁSTAVBA)
			ZÁBER PPF - EXTRAVILÁN (ZÁSTAVBA) NA ZMENU FUNKČNÉHO VYUŽITIA
			ZÁBER PPF - EXTRAVILÁN (ZÁSTAVBA) NA ZRUŠENIE

STAV	NÁVRH	VÝHLAD	
			ZÁBER PPF - INTRAVILÁN (KOMUNIKÁCIE)
			ZÁBER PPF - EXNTRAVILÁN (KOMUNIKÁCIE)
			ZÁBER PPF - EXTRAVILÁN (KOMUNIKÁCIE) NA ZMENU FUNKČNÉHO VYUŽITIA
			ZÁBER PPF - EXNTRAVILÁN (KOMUNIKÁCIE) NA ZRUŠENIE
			KÓD BPEJ / KVALITATÍVNA SKUPINA HRANICA BPEJ
			NAJKVALITNEJŠIE PÔDY V k.ú. OBCE NIŽNÝ TVAROŽEC ZARADENÉ DO SKUPÍN BPEJ

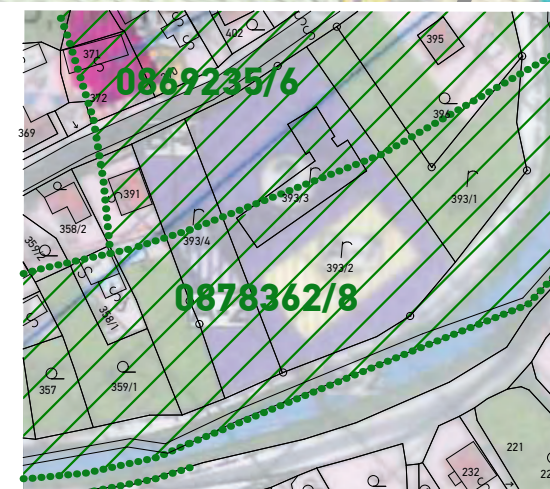

Najkvalitnejšie pôdy zaradené do skupín BPEJ v k.ú. obce Nižný Tvarožec:
0711045/5, 0770243/6, 0869232/6, 0869235/6, 0869432/7, 0869435/7, 0869522/7, 0869542/7,
0870233/8, 0870433/7, 0872433/7, 0872543/8, 0878262/8, 0878265/8, 0878362/8, 0878462/8

ÚPN OBCE NIŽNÝ TVAROŽEC - Zmeny a doplnky č.1		NÁZOV VÝKRESU: Záber PPF		DÁTUM: 09/2018	
	SCHVAĽOVACÍ ORGÁN: OBECNÉ ZASTUPITELSTVO NIŽNÝ TVAROŽEC		NÁZOV / ČÍSLO LOKALITY PRE ZaD:		Č.V. PŮVODNEJ ÚPD:
	ČÍSLO UZNESENIA:		lokalita č.1 - "Osada"	10	
	DÁTUM SCHVÁLENIA:		lokalita č.2 - "ČOV"		
ZÁVÄZNÁ ČASŤ VYHLÁSENÁ VZN Č.	STAROSTKA OBCE NIŽNÝ TVAROŽEC Bc. DANA KARNIŠOVÁ	architekti@atriumstudio.sk			
PEČIATKA					