

# NIŽNÝ TVAROŽEC


## ÚZEMNÝ PLÁN OBCE

- |    |  |    |                          |
|----|--|----|--------------------------|
| 1  | OBECNÝ ÚRAD                                  | 11 | POŽIARNA ZBRONICA        |
| 2  | ZÁKLADNÁ ŠKOLA                               | 12 | VÝROBNÝ AREÁL            |
| 3  | MATERSKÁ ŠKOLA                               | 13 | AMFITEÁTER               |
| 4  | KULTÚRNY DOM /SLUŽBY - obchod, pohostinstvo/ | 14 | REKREAČNÁ VODNÁ PLOCHA   |
| 5  | SLUŽBY/obchod, pohostinstvo/                 | 15 | VIACÚČELOVÉ VODNÉ PLOCHY |
| 6  | GRÉCKOKATOLÍCKY KOSTOL POVÝŠENIA sv. KRÍŽA   | 16 | KOMUNITNÉ CENTRUM        |
| 7  | DOM SMŮTKU                                   | 17 | ČOV                      |
| 8  | DREVENÁ ZVONICA                              | 18 | TURISTICKÁ UBYTOVNÁ      |
| 9  | FUTBALOVÉ IHRISKO                            | 19 | POĽNOHOSPODÁRSKY AREÁL   |
| 10 | ŠATNÉ FUTBALOVÉHO IHRISKA                    |    |                          |

LEGENDA	
STAV	NÁVRH
	CESTA III. TRIEDY
	MIESTNE KOMUNIKÁCIE
	ÚČELOVÁ KOMUNIKÁCIA SPEVNEŇNÁ
	ÚČELOVÁ KOMUNIKÁCIA NESPEVNEŇNÁ
	PEŠIE CHODNÍKY SPEVNEŇNÉ
	ZASTÁVKA AUTOBUSU, ZASTÁVKOVÁ INKA
	PARKOVISKO
	ZNAČENÁ CYKLOTRASA
	VODNÉ TOKY
	OCHRANNÉ PÁSMA
	HRANICA INTRAVILÁNU
	DOPRAVNÁ KATEGÓRIA
	JEDNOSMERNÁ KOMUNIKÁCIA
	TURISTICKÁ TRASA

### VEREJNOPROSPEŠNÉ STAVBY:


- B-1 ROZŠÍRENIE CESTY III. TRIEDY
- B-2 VÝSTAVBA LÁVKY PRE PEŠÍCH CEZ POTOK SVERŽOVKA
- B-3 REKONŠTRUKCIA LÁVKY - ROZŠÍRENIE
- B-4 VÝSTAVBA CHODNÍKOV PRI CESTÁCH III. TRIEDY
- B-5 ÚPRAVA A REKONŠTR. MIESTNYCH KOMUNIKÁCIÍ NA KATEGÓRIU PODĽA NÁVRHU V ÚZEMNOM PLÁNE
- B-6 VÝSTAVBA NOVÝCH MIESTNYCH KOMUNIKÁCIÍ V NOVONÁVRHOVANÝCH VÝSTAVBÁCH PODĽA ÚPN
- B-7 VÝSTAVBA PARKOVÍSK PRI CINTORÍNE
- B-8 VÝSTAVBA MOSTA CEZ SVERŽOVKU
- B-9 VÝSTAVBA MIESTNEJ KOMUNIKÁCIE DO ODDYCHOVEJ ZÓNY
- B-10 VÝSTAVBA CHODNÍKA DO ODDYCHOVEJ ZÓNY
- B-11 VÝSTAVBA A REKONŠTRUKCIA AUTOBUSOVÝCH ZASTÁVOK
- B-12 VÝSTAVBA KOMUNIKÁCIE K BYT. DOMOM A K ČOV
- B-13 VYBUDOVANIE CYKLISTICKÝCH TRÁS
- B-14 VYBUDOVANIE TURISTICKÝCH TRÁS

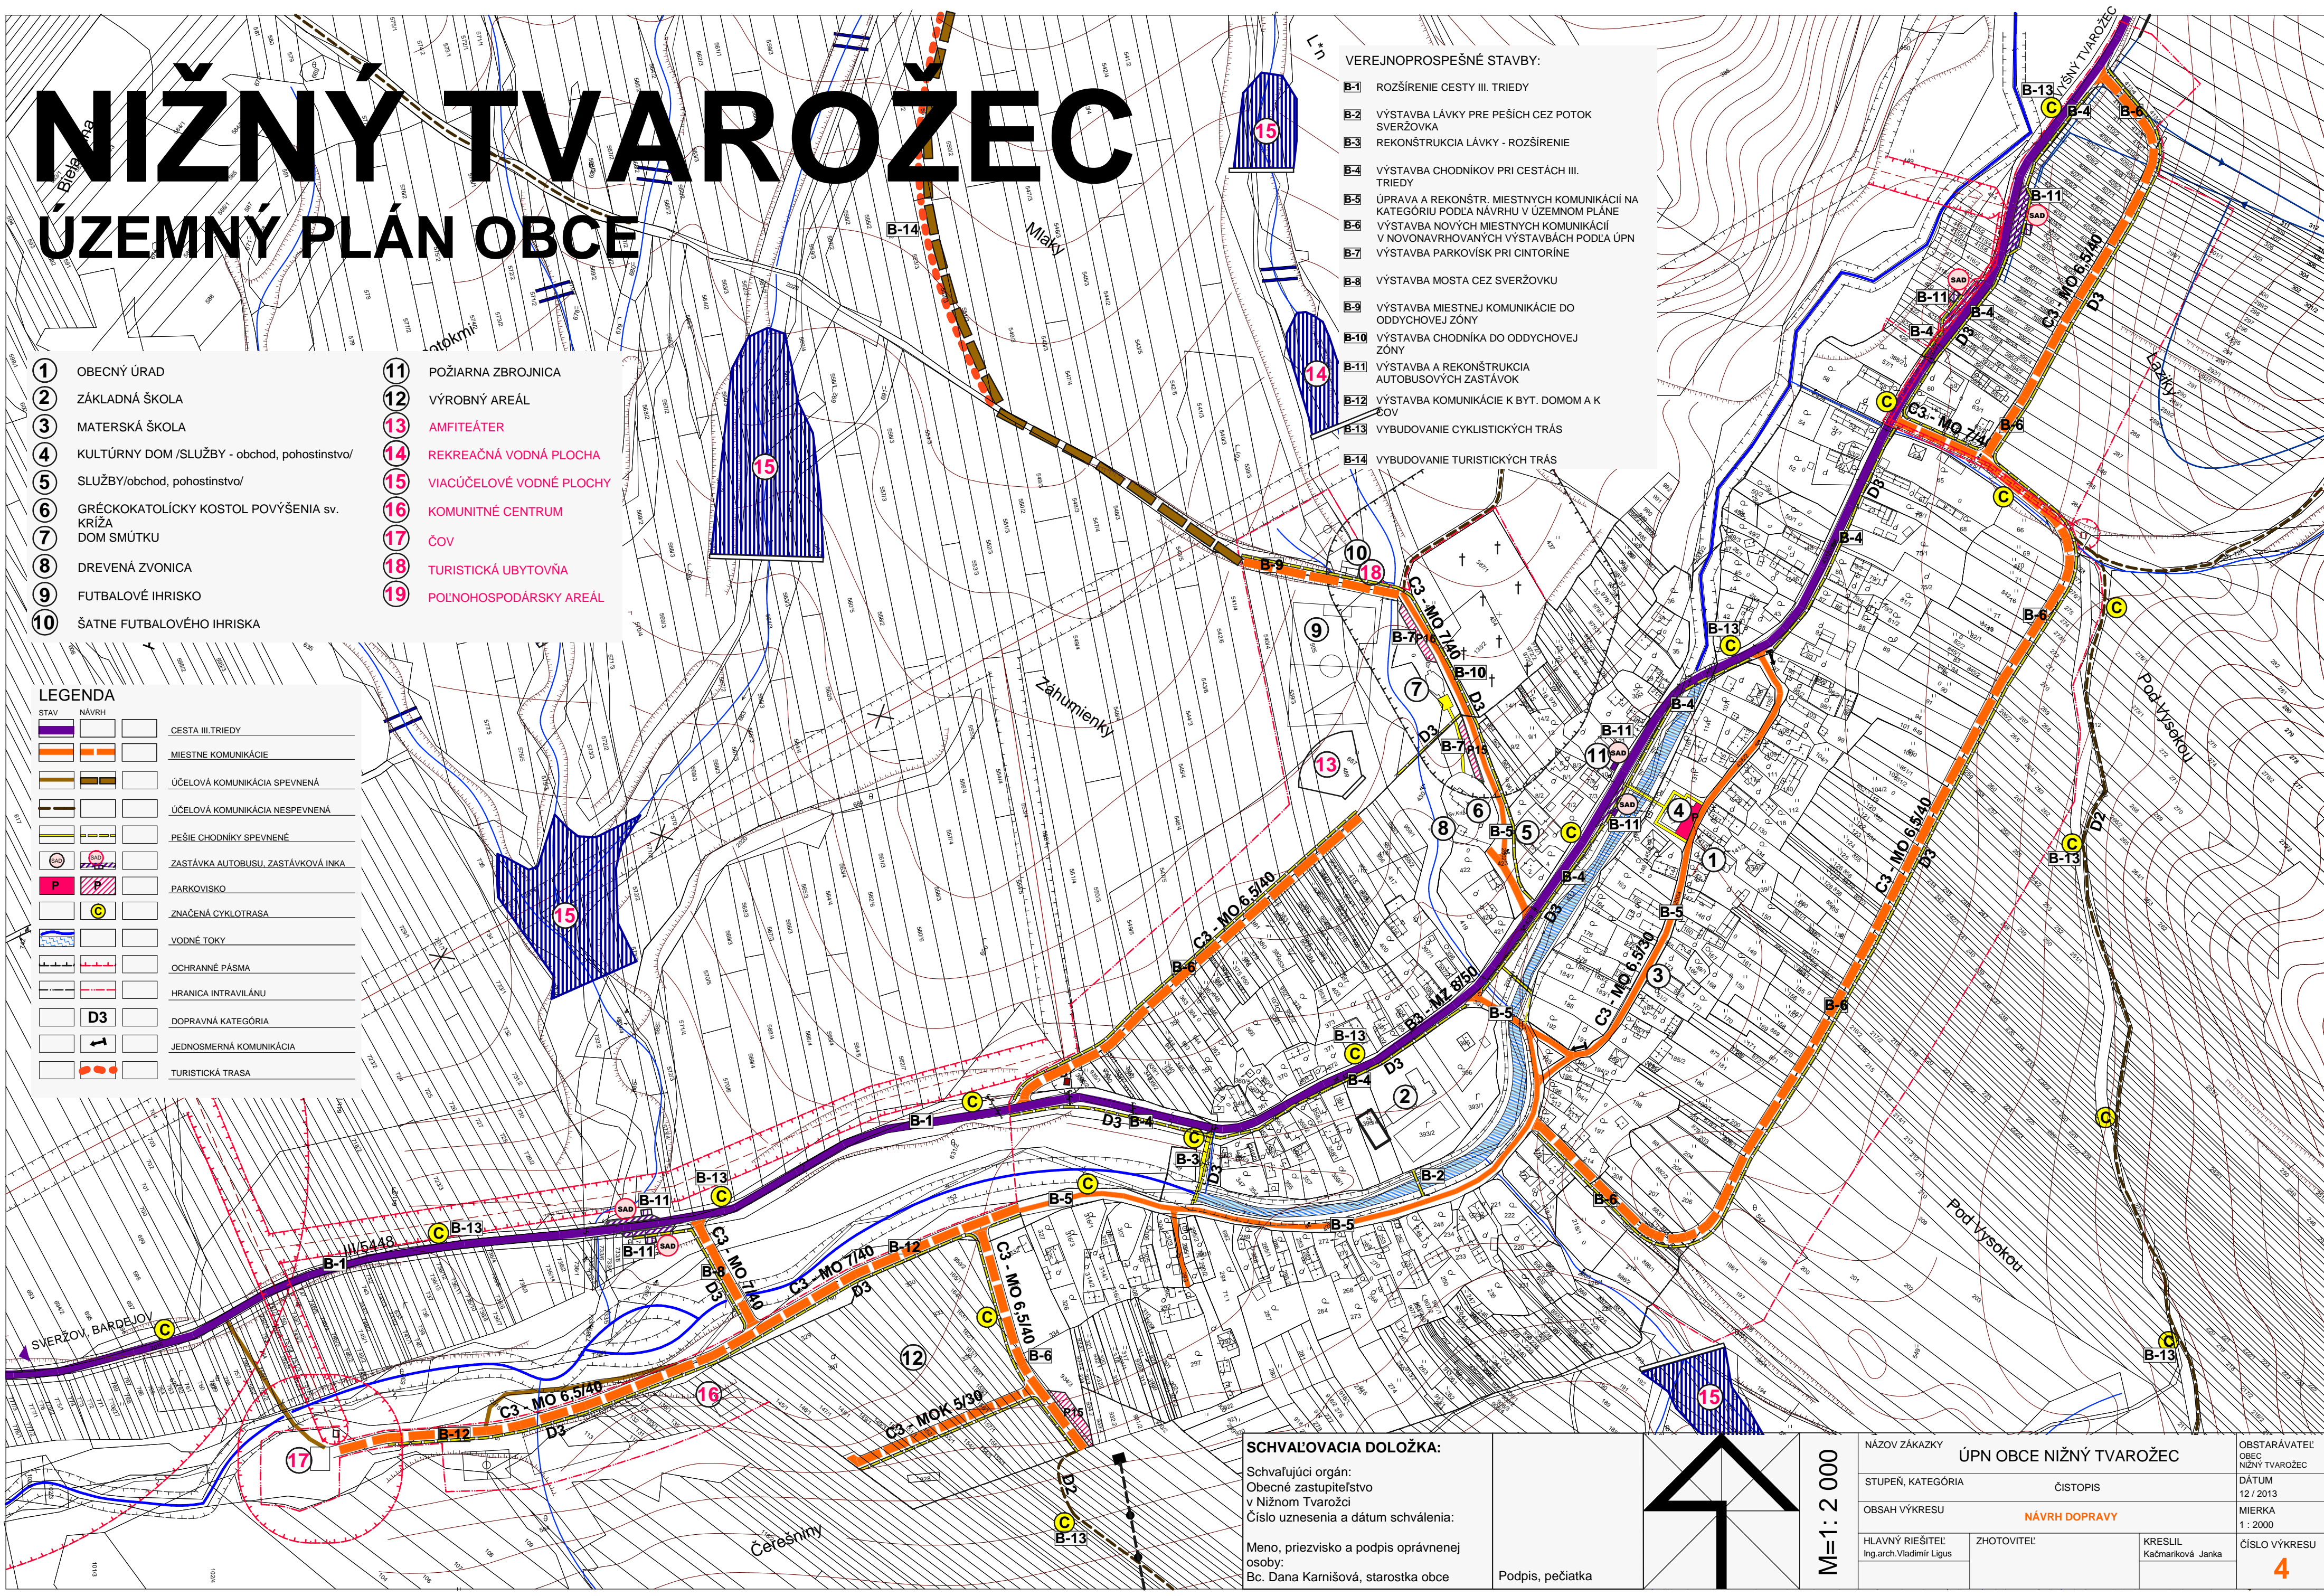

### SCHVALOVACIA DOLOŽKA:

Schvalujúci orgán:  
Obecné zastupiteľstvo  
v Nižnom Tvarožci  
Číslo uznesenia a dátum schválenia:  
  
Meno, priezvisko a podpis oprávnenej osoby:  
Bc. Dana Karmišová, starostka obce

Podpis, pečiatka

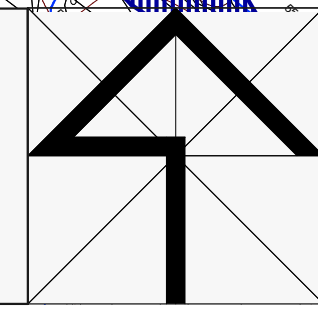

M=1:2 000

NÁZOV ZÁKAZKY		ÚPN OBCE NIŽNÝ TVAROŽEC		OBSTARÁVATEĽ
STUPEŇ, KATEGÓRIA	ČISTOPIS			OBEC NIŽNÝ TVAROŽEC
OBSAH VÝKRESU	NÁVRH DOPRAVY			DÁTUM
HLAVNÝ RIEŠITEĽ	ZHOTOVITEĽ	KRESLIL		12 / 2013
Ing.arch.Vladimír Ligus		Kačmariková Janka		MIERKA
				1 : 2000
				ČÍSLO VÝKRESU
				4