

# NIŽNÝ TVAROŽEC


## ÚZEMNÝ PLÁN OBCE

- |    |                                              |    |                          |
|----|----------------------------------------------|----|--------------------------|
| 1  | OBECNÝ ÚRAD                                  | 11 | POŽIARNA ZBRONICA        |
| 2  | ZÁKLADNÁ ŠKOLA                               | 12 | VÝROBNÝ AREÁL            |
| 3  | MATERSKÁ ŠKOLA                               | 13 | AMFITEÁTER               |
| 4  | KULTÚRNY DOM /SLUŽBY - obchod, pohostinstvo/ | 14 | REKREAČNÁ VODNÁ PLOCHA   |
| 5  | SLUŽBY/obchod, pohostinstvo/                 | 15 | VIACÚČELOVÉ VODNÉ PLOCHY |
| 6  | GRÉCKOKATOLÍCKY KOSTOL POVÝŠENIA sv. KRÍŽA   | 16 | KOMUNITNÉ CENTRUM        |
| 7  | DOM SMŮTKU                                   | 17 | ČOV                      |
| 8  | DREVENÁ ZVONICA                              | 18 | TURISTICKÁ UBYTOVNÁ      |
| 9  | FUTBALOVÉ IHRISKO                            | 19 | POĽNOHOSPODÁRSKY AREÁL   |
| 10 | ŠATNÉ FUTBALOVÉHO IHRISKA                    |    |                          |

STAV	NÁVRH	CESTA III. TRIEDY

### VEREJNOPROSPEŠNÉ STAVBY:

- B-1 ROZŠÍRENIE CESTY III. TRIEDY
- B-2 VÝSTAVBA LÁVKY PRE PEŠÍCH CEZ POTOK SVERŽOVKA
- B-3 REKONŠTRUKCIA LÁVKY - ROZŠÍRENIE
- B-4 VÝSTAVBA CHODNÍKOV PRI CESTÁCH III. TRIEDY
- B-5 ÚPRAVA A REKONŠTR. MIESTNYCH KOMUNIKÁCIÍ NA KATEGÓRIU PODĽA NÁVRHU V ÚZEMNOM PLÁNE
- B-6 VÝSTAVBA NOVÝCH MIESTNYCH KOMUNIKÁCIÍ V NOVONÁVRHOVANÝCH VÝSTAVBÁCH PODĽA ÚPN
- B-7 VÝSTAVBA PARKOVÍSK PRI CINTORÍNE
- B-8 VÝSTAVBA MOSTA CEZ SVERŽOVKU
- B-9 VÝSTAVBA MIESTNEJ KOMUNIKÁCIE DO ODDYCHOVEJ ZÓNY
- B-10 VÝSTAVBA CHODNÍKA DO ODDYCHOVEJ ZÓNY
- B-11 VÝSTAVBA A REKONŠTRUKCIA AUTOBUSOVÝCH ZASTÁVOK
- B-12 VÝSTAVBA KOMUNIKÁCIE K BYT. DOMOM A K ČOV
- B-13 VYBUDOVANIE CYKLISTICKÝCH TRÁS
- B-14 VYBUDOVANIE TURISTICKÝCH TRÁS

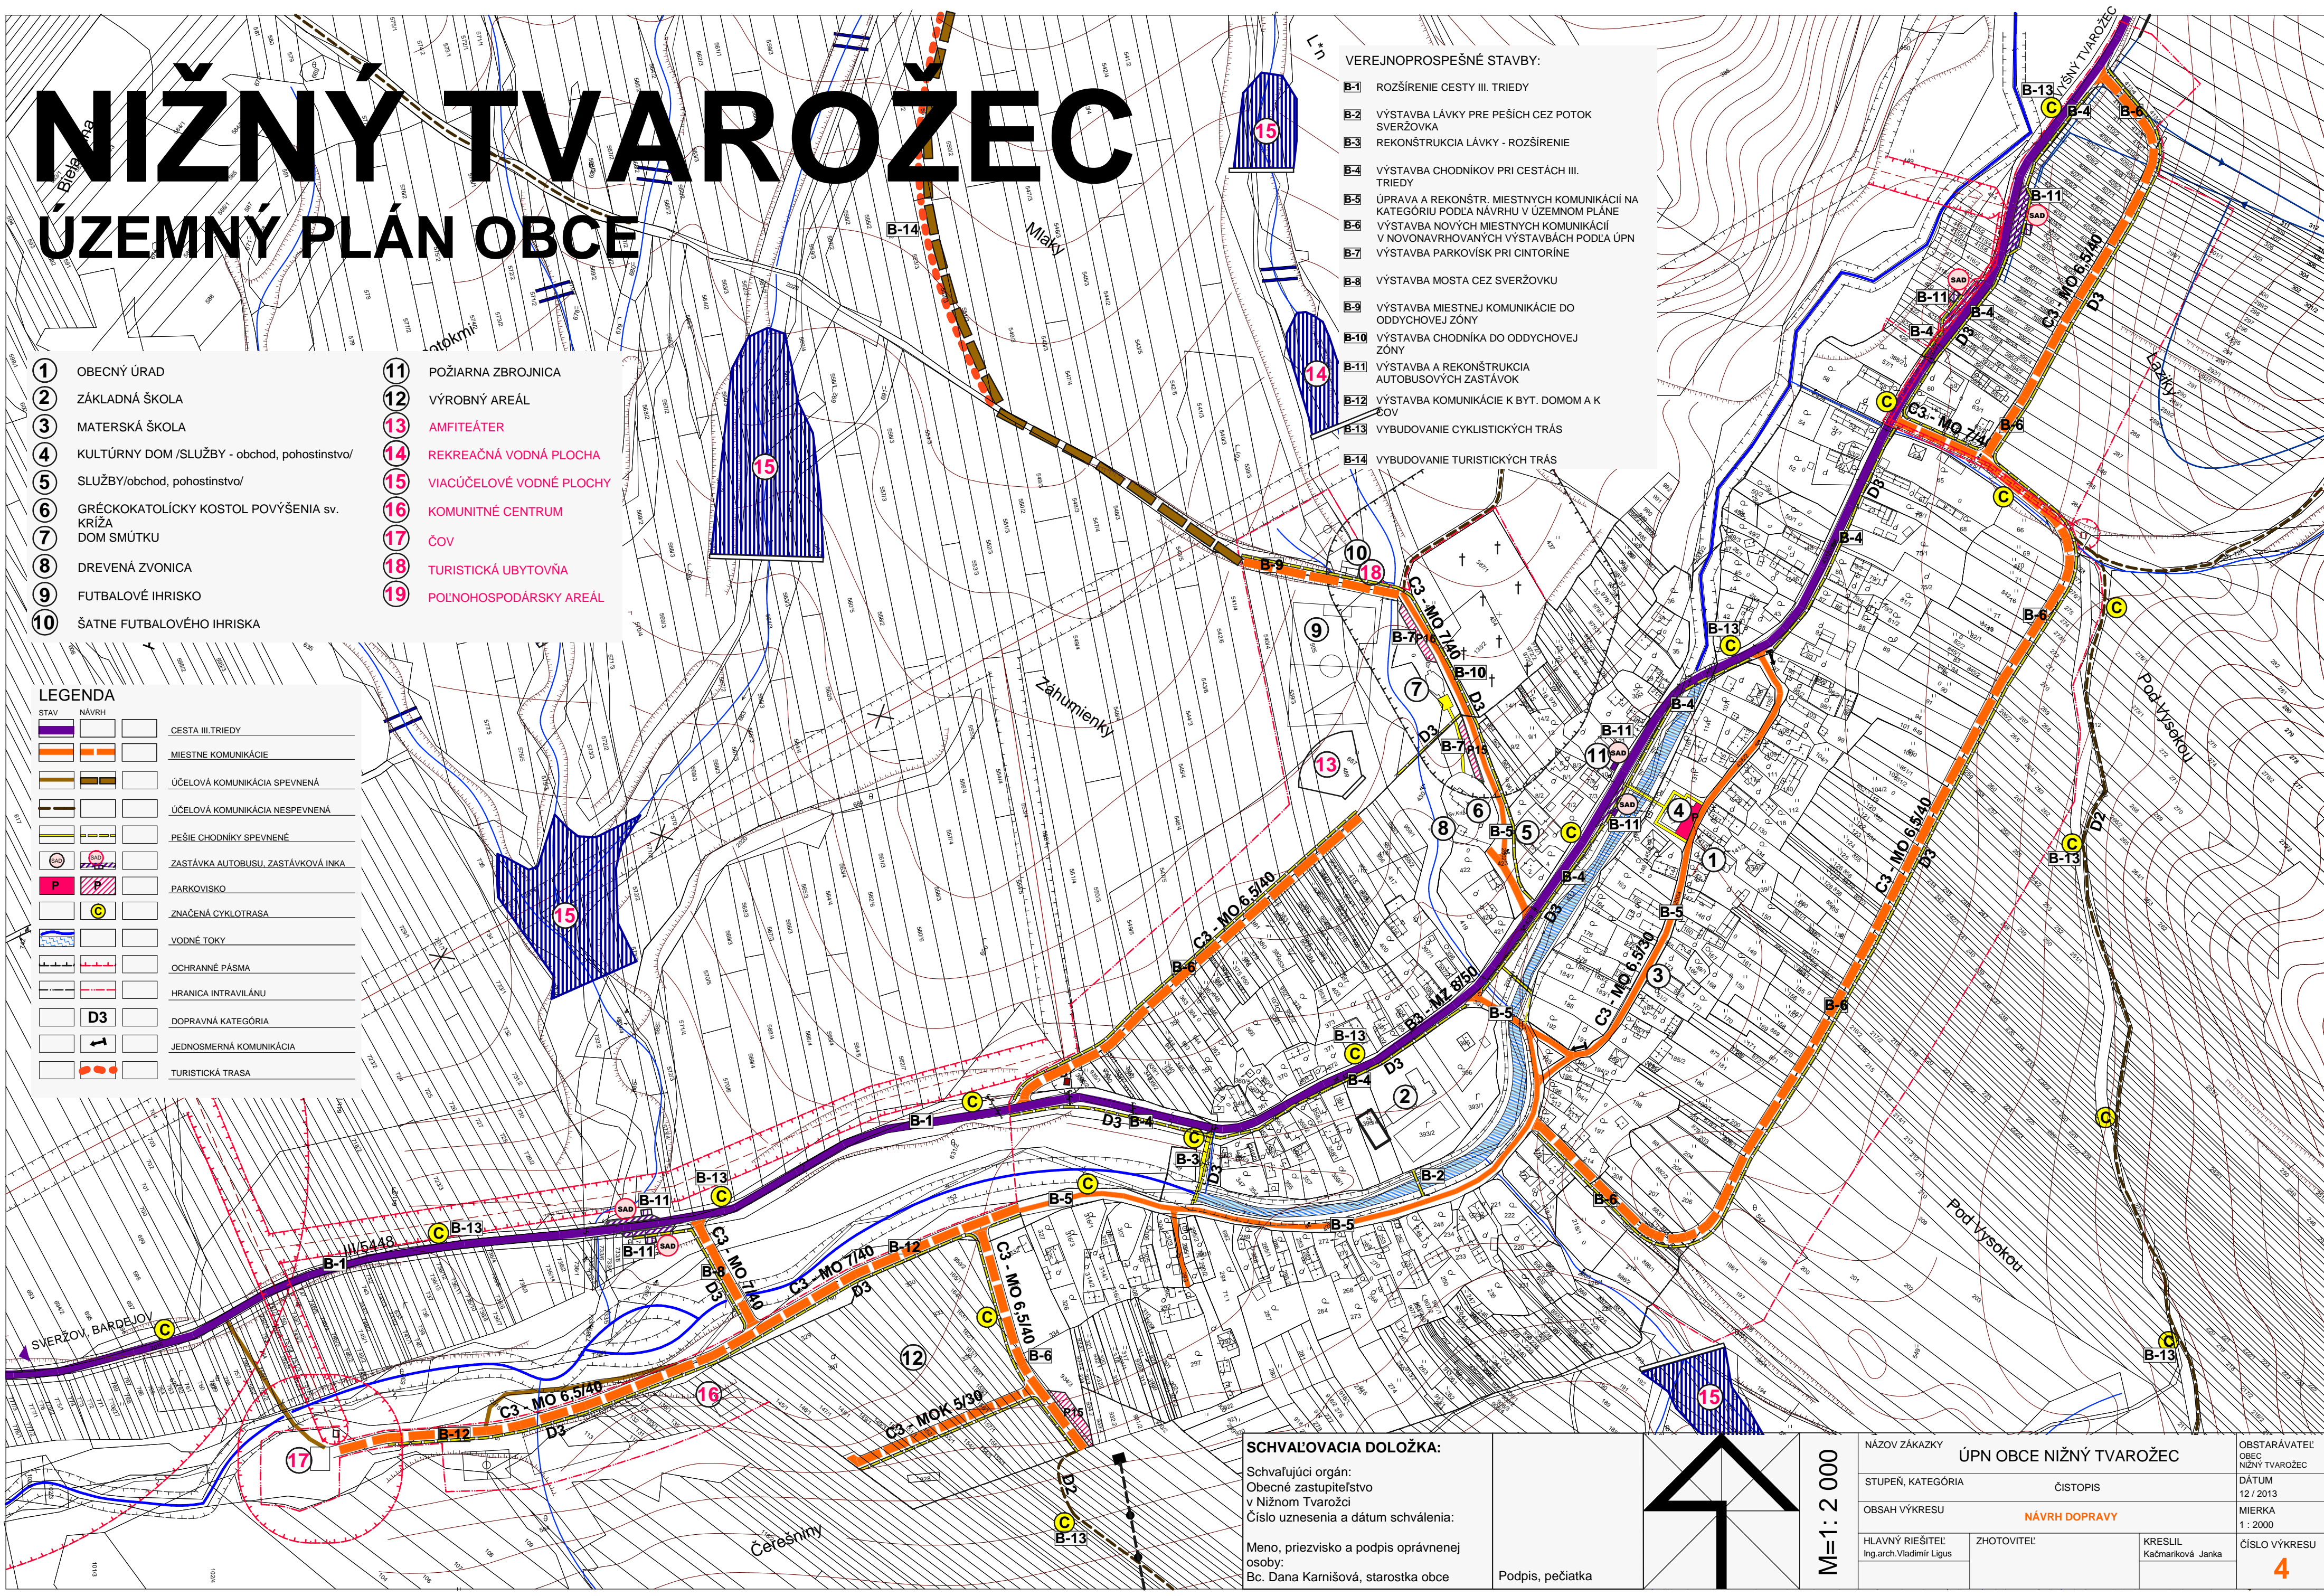

### SCHVALOVACIA DOLOŽKA:

Schvalujúci orgán:  
Obecné zastupiteľstvo  
v Nižnom Tvarožci  
Číslo uznesenia a dátum schválenia:  
  
Meno, priezvisko a podpis oprávnenej osoby:  
Bc. Dana Karmišová, starostka obce

Podpis, pečiatka

M=1:2 000

NÁZOV ZÁKAZKY	ÚPN OBCE NIŽNÝ TVAROŽEC	OBSTARÁVATEĽ	OBEC NIŽNÝ TVAROŽEC
STUPEŇ, KATEGÓRIA	ČISTOPIS	DÁTUM	12 / 2013
OBSAH VÝKRESU	NÁVRH DOPRAVY	MIERKA	1 : 2000
HLAVNÝ RIEŠITEĽ	ZHOTOVITEĽ	KRESLIL	ČÍSLO VÝKRESU
Ing.arch.Vladimír Ligus		Kačmariková Janka	4