

NIŽNÝ TVAROŽEC


ÚZEMNÝ PLÁN OBCE

- 1 OBEČNÝ ÚRAD
- 2 ZÁKLADNÁ ŠKOLA
- 3 MATERSKÁ ŠKOLA
- 4 KULTÚRNY DOM / SLUŽBY (obchod, pohostinstvo)
- 5 SLUŽBY (obchod, pohostinstvo)
- 6 GRECKOKATOLICKÝ KOSTOL, KRÍŽA
- 7 DREVENÁ ZVONICA
- 8 FÚTBALOVÉ IHRISKO
- 9 ŠATNE FÚTBALOVÉHO IHRISKA
- 10
- 11 potok
- 12 POŽIARNA ZBRUJNICA
- 13 VÝROBNÝ AREÁL
- 14 AMPITEÁTER
- 15 REKREAČNÁ VODNÁ PLOCHA
- 16 VIACĽOŽEVÉ VODNÉ PLOCHY
- 17 KOMUNITNÉ CENTRUM
- 18 ČOV
- 19 TURISTICKÁ UBYTOK

LEGENDA

STAV	NÁVRH	PRAMEN
VODOJEM	VODOVOD	KANALIZÁCIA
ČOV	ČISTIČKA ODPADOVÝCH VÔD	VYUSTENIE ODPADOVÝCH VÔD
VODNÉ TOKY	ÚPRAVA VODNÉHO TOKU	VODNÉ PLOCHY
ZÁPLAVOVÉ ÚZEMIE	PÁSMO HYGIENICKEJ OCHRANY	OCHRANNÉ PÁSMO
HRANICA INTRAVILÁNU		

- VEREJNOPROSPESNÉ STAVBY:**
- C-1 REKONŠTRUKCIA TRAFOSTANICE
 - C-2 VÝSTAVBA PRÍVODNÉHO VN VEDENIA A TRAFOSTANICE
 - C-3 VÝSTAVBA INŽINIERSKÝCH SIETÍ PRE NOVONAVRHOVANÚ VÝSTAVBU PODLA ÚPN
 - C-4 VÝSTAVBA VIACĽOŽEVÝCH VODNÝCH PLOCH (protipovodňové opatrenia, rybolov)
 - C-5 VÝSTAVBA PREHRÁDZOK (protipovodňové opatrenia)
 - C-6 VÝSTAVBA ČOV
 - C-7 PLYNOFIKÁCIA OBCE
 - C-8 VÝSTAVBA SPLAŠKOVEJ KANALIZÁCIE
 - C-9 DOBUDOVANIE OBEČNÉHO VODNÉHO ZDROJA, VODOJEMU A ROZVODOV PITNEJ VODY

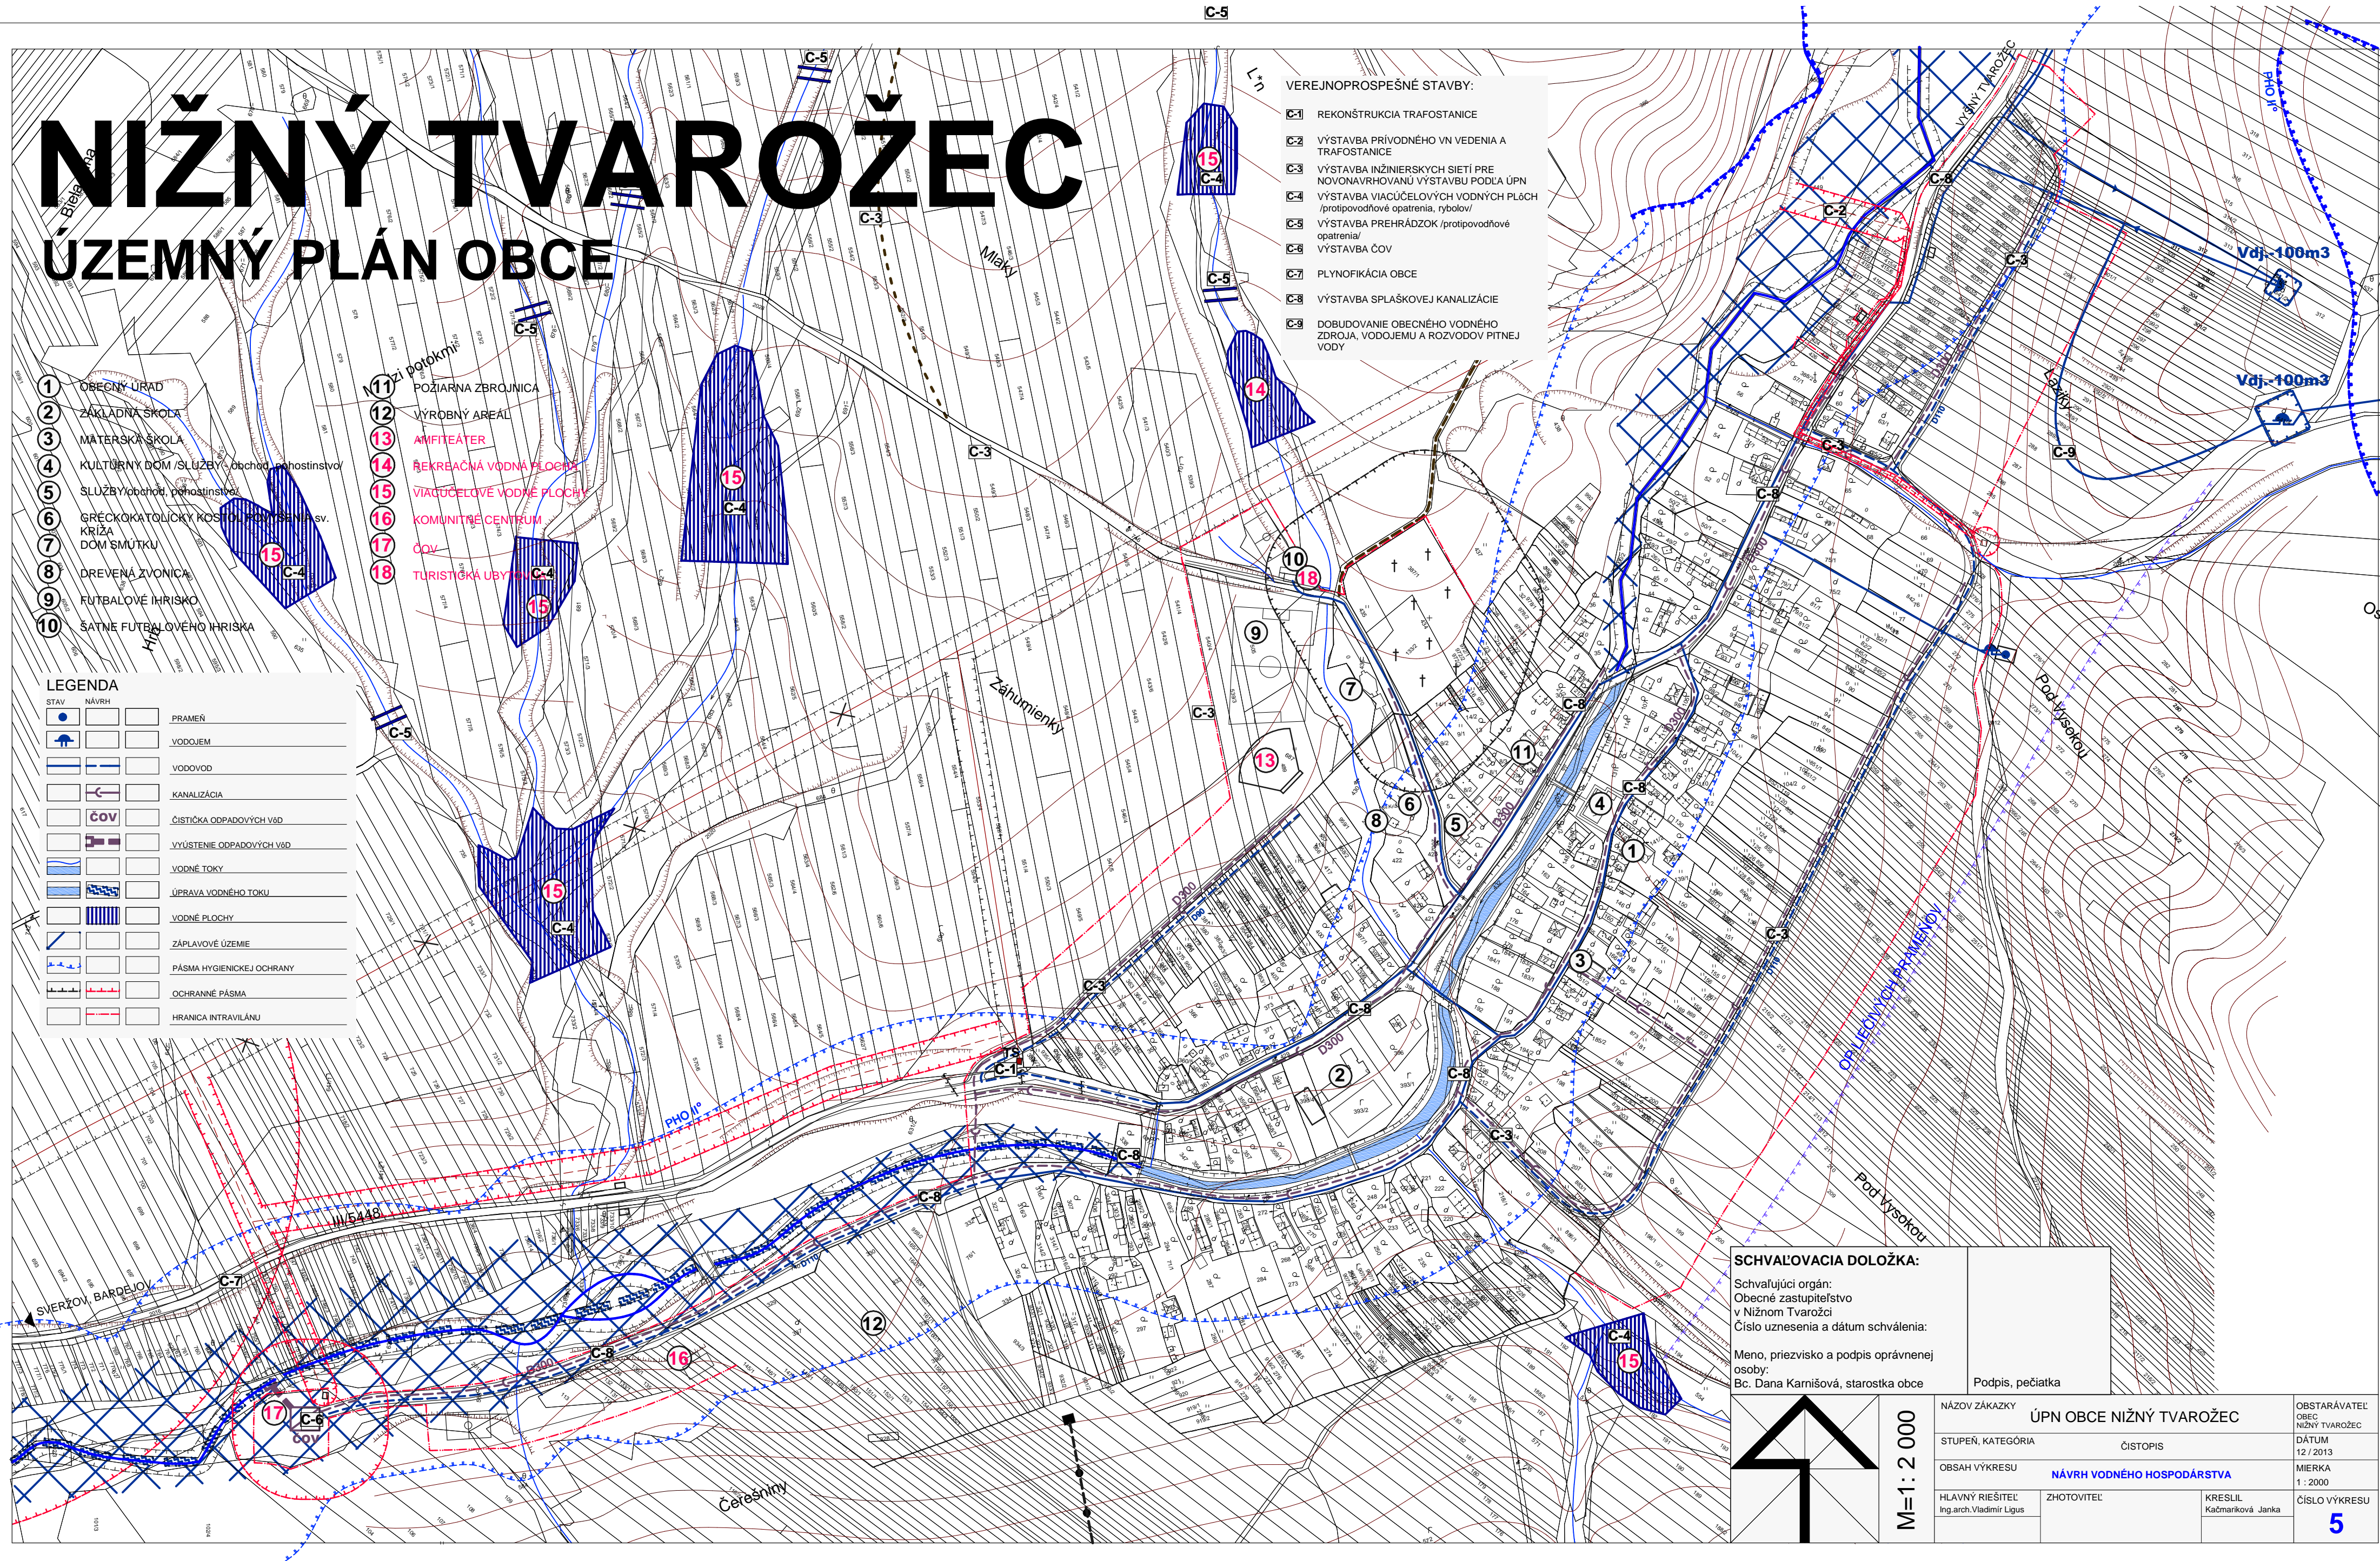

SCHVAĽOVACIA DOLOŽKA:

Schvalujúci orgán:
Obecné zastupiteľstvo
v Nižnom Tvarožci
Číslo uznesenia a dátum schválenia:

Meno, priezvisko a podpis oprávnenej osoby:
Bc. Dana Karnišová, starostka obce

Podpis, pečiatka

M=1:2 000

NÁZOV ZÁKAZKY	ÚPN OBCE NIŽNÝ TVAROŽEC	OBSTARÁVATEĽ	OBEC NIŽNÝ TVAROŽEC
STUPEŇ, KATEGÓRIA	ČISTOPIS	DÁTUM	12 / 2013
OBSAH VÝKRESU	NÁVRH VODNÉHO HOSPODÁRSTVA	MIERKA	1 : 2000
HLAVNÝ RIEŠITEĽ	ZHOTOVITEĽ	KRESLIL	ČÍSLO VÝKRESU
Ing.arch Vladimír Ligus		Kačmariková Janka	5