NIŽNÝ TVAROŽEC

ÚZEMNÝ PLÁN OBCE

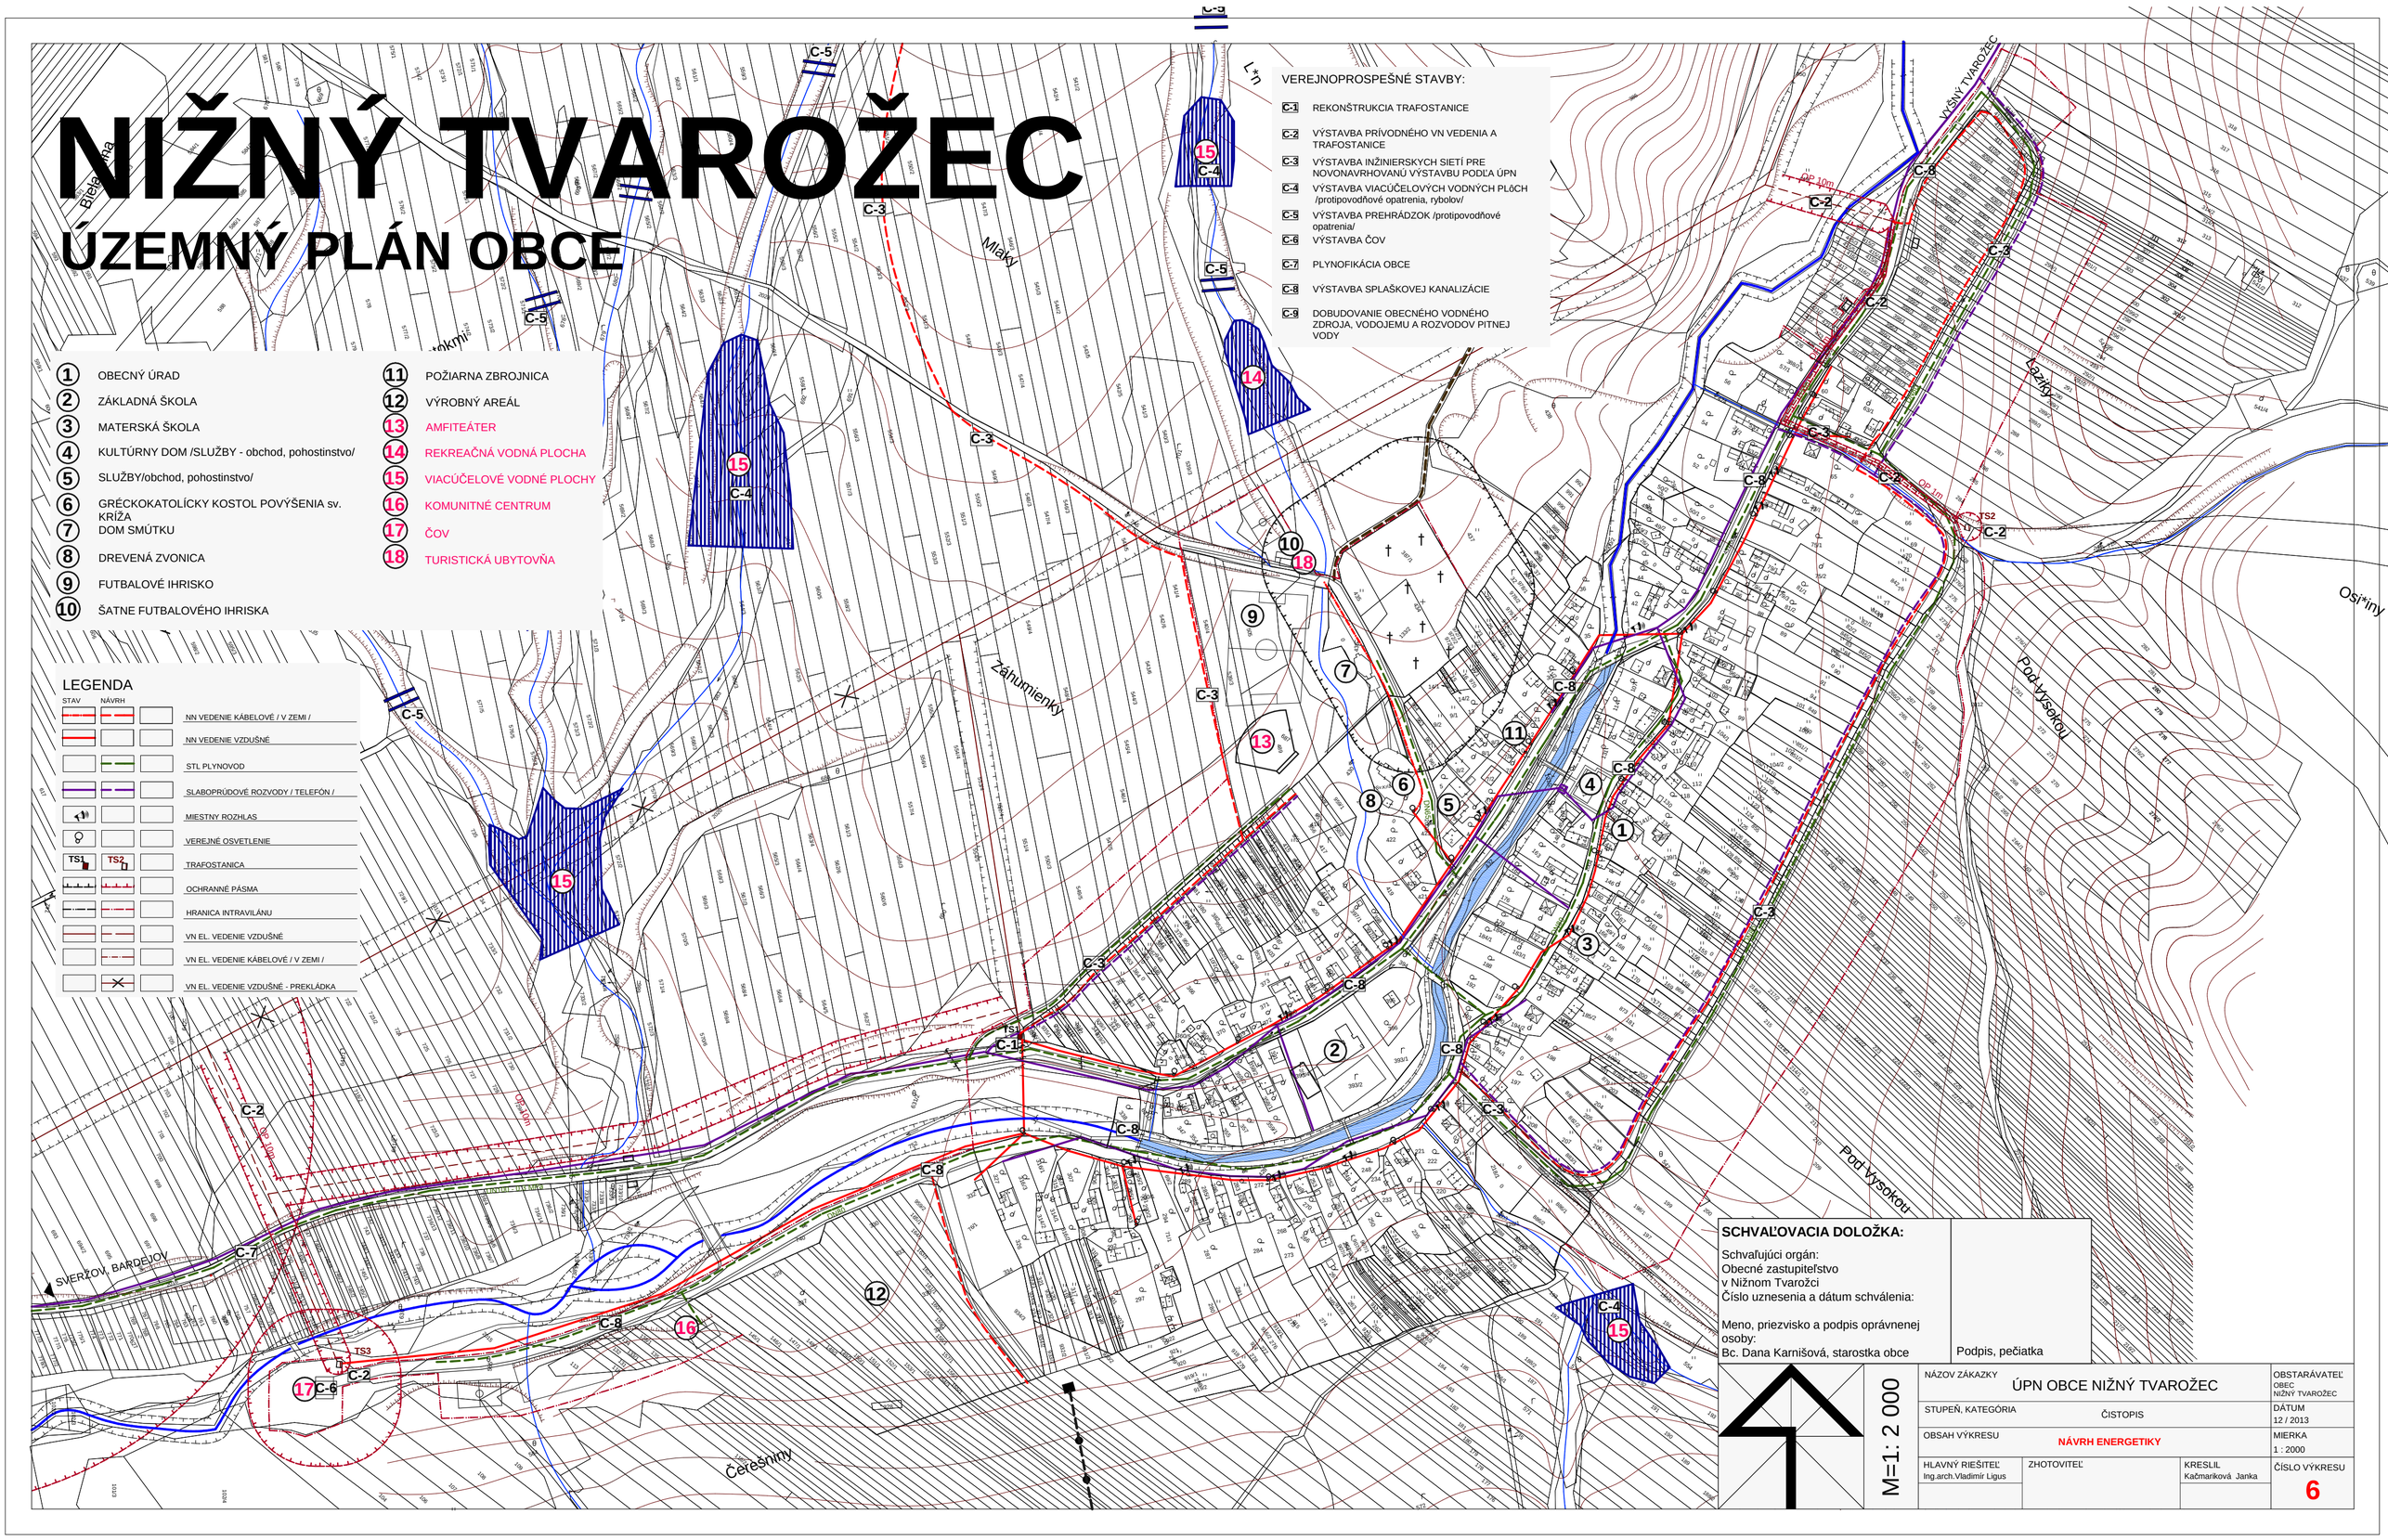

VEREJNOPROSPEŠNÉ STAVBY:

- C-1 REKONŠTRUKCIA TRAFOSTANICE
- C-2 VÝSTAVBA PRÍVODNÉHO VN VEDENIA A TRAFOSTANICE
- C-3 VÝSTAVBA INŽINIERSKYCH SIETÍ PRE NOVONAVRHOVANÚ VÝSTAVBU PODĽA ÚPN
- C-4 VÝSTAVBA VIACÚČELOVÝCH VODNÝCH PLôCH /protipovodňové opatrenia, rybolov/
- C-5 VÝSTAVBA PREHRÁDZOK /protipovodňové opatrenia/
- C-6 VÝSTAVBA ČOV
- C-7 PLYNOFIKÁCIA OBCE
- C-8 VÝSTAVBA SPLAŠKOVEJ KANALIZÁCIE
- C-9 DOBUDOVANIE OBECNÉHO VODNÉHO ZDROJA, VODOJEMU A ROZVODOV PITNEJ VODY

1. OBECNÝ ÚRAD
2. ZÁKLADNÁ ŠKOLA
3. MATERSKÁ ŠKOLA
4. KULTÚRNY DOM /SLUŽBY - obchod, pohostinstvo/
5. SLUŽBY/obchod, pohostinstvo/
6. GRÉCKOKATOLÍCKY KOSTOL POVÝŠENIA sv. KRÍŽA
7. DOM SMÚTKU
8. DREVENÁ ZVONICA
9. FUTBALOVÉ IHRISKO
10. ŠATNE FUTBALOVÉHO IHRISKA
11. POŽIARNA ZBROJNICA
12. VÝROBNÝ AREÁL
13. AMFITEÁTER
14. REKREAČNÁ VODNÁ PLOCHA
15. VIACÚČELOVÉ VODNÉ PLOCHY
16. KOMUNITNÉ CENTRUM
17. ČOV
18. TURISTICKÁ UBYTOVŇA

LEGENDA

STAV	NÁVRH	
		NN VEDENIE KÁBELOVÉ / V ZEMI /
		NN VEDENIE VZDUŠNÉ
		STL PLYNOVOD
		SLABOPRÚDOVÉ ROZVODY / TELEFÓN /
		MIESTNY ROZHLAS
		VEREJNÉ OSVETLENIE
TS1	TS2	TRAFOSTANICA
		OCHRANNÉ PÁSMA
		HRANICA INTRAVILÁNU
		VN EL. VEDENIE VZDUŠNÉ
		VN EL. VEDENIE KÁBELOVÉ / V ZEMI /
		VN EL. VEDENIE VZDUŠNÉ - PREKLÁDKA

SCHVAĽOVACIA DOLOŽKA:

Schvaľujúci orgán:
Obecné zastupiteľstvo
v Nižnom Tvarožci
Číslo uznesenia a dátum schválenia:

Meno, priezvisko a podpis oprávnenej osoby:
Bc. Dana Karnišová, starostka obce

Podpis, pečiatka

M=1: 2 000

NÁZOV ZÁKAZKY	ÚPN OBCE NIŽNÝ TVAROŽEC		OBSTARÁVATEĽ OBEC NIŽNÝ TVAROŽEC
STUPEŇ, KATEGÓRIA	ČISTOPIS		DÁTUM 12 / 2013
OBSAH VÝKRESU	NÁVRH ENERGETIKY		MIERKA 1 : 2000
HLAVNÝ RIEŠITEĽ Ing.arch.Vladimír Ligus	ZHOTOVITEĽ	KRESLIL Kačmariková Janka	ČÍSLO VÝKRESU 6